

Commune de LACOLLONGE (90)
Lotissement Communal

PLAN INDIVIDUEL LOT N°10
Parcelles Section ZC N°163 et 174
ECHELLE 1/250e



Légende réseaux :


- Coffret Electrique
- Regard eaux pluviales
- Regard télécom
- Arrivée eau potable

Légende :

- borne existante
- nouvelle borne OGE jaune
- piquet bois

(La position des réseaux a été reportée
suivant la plan des travaux projetés établi
par le cabinet BEJ en Juin 2018)

Lot 9

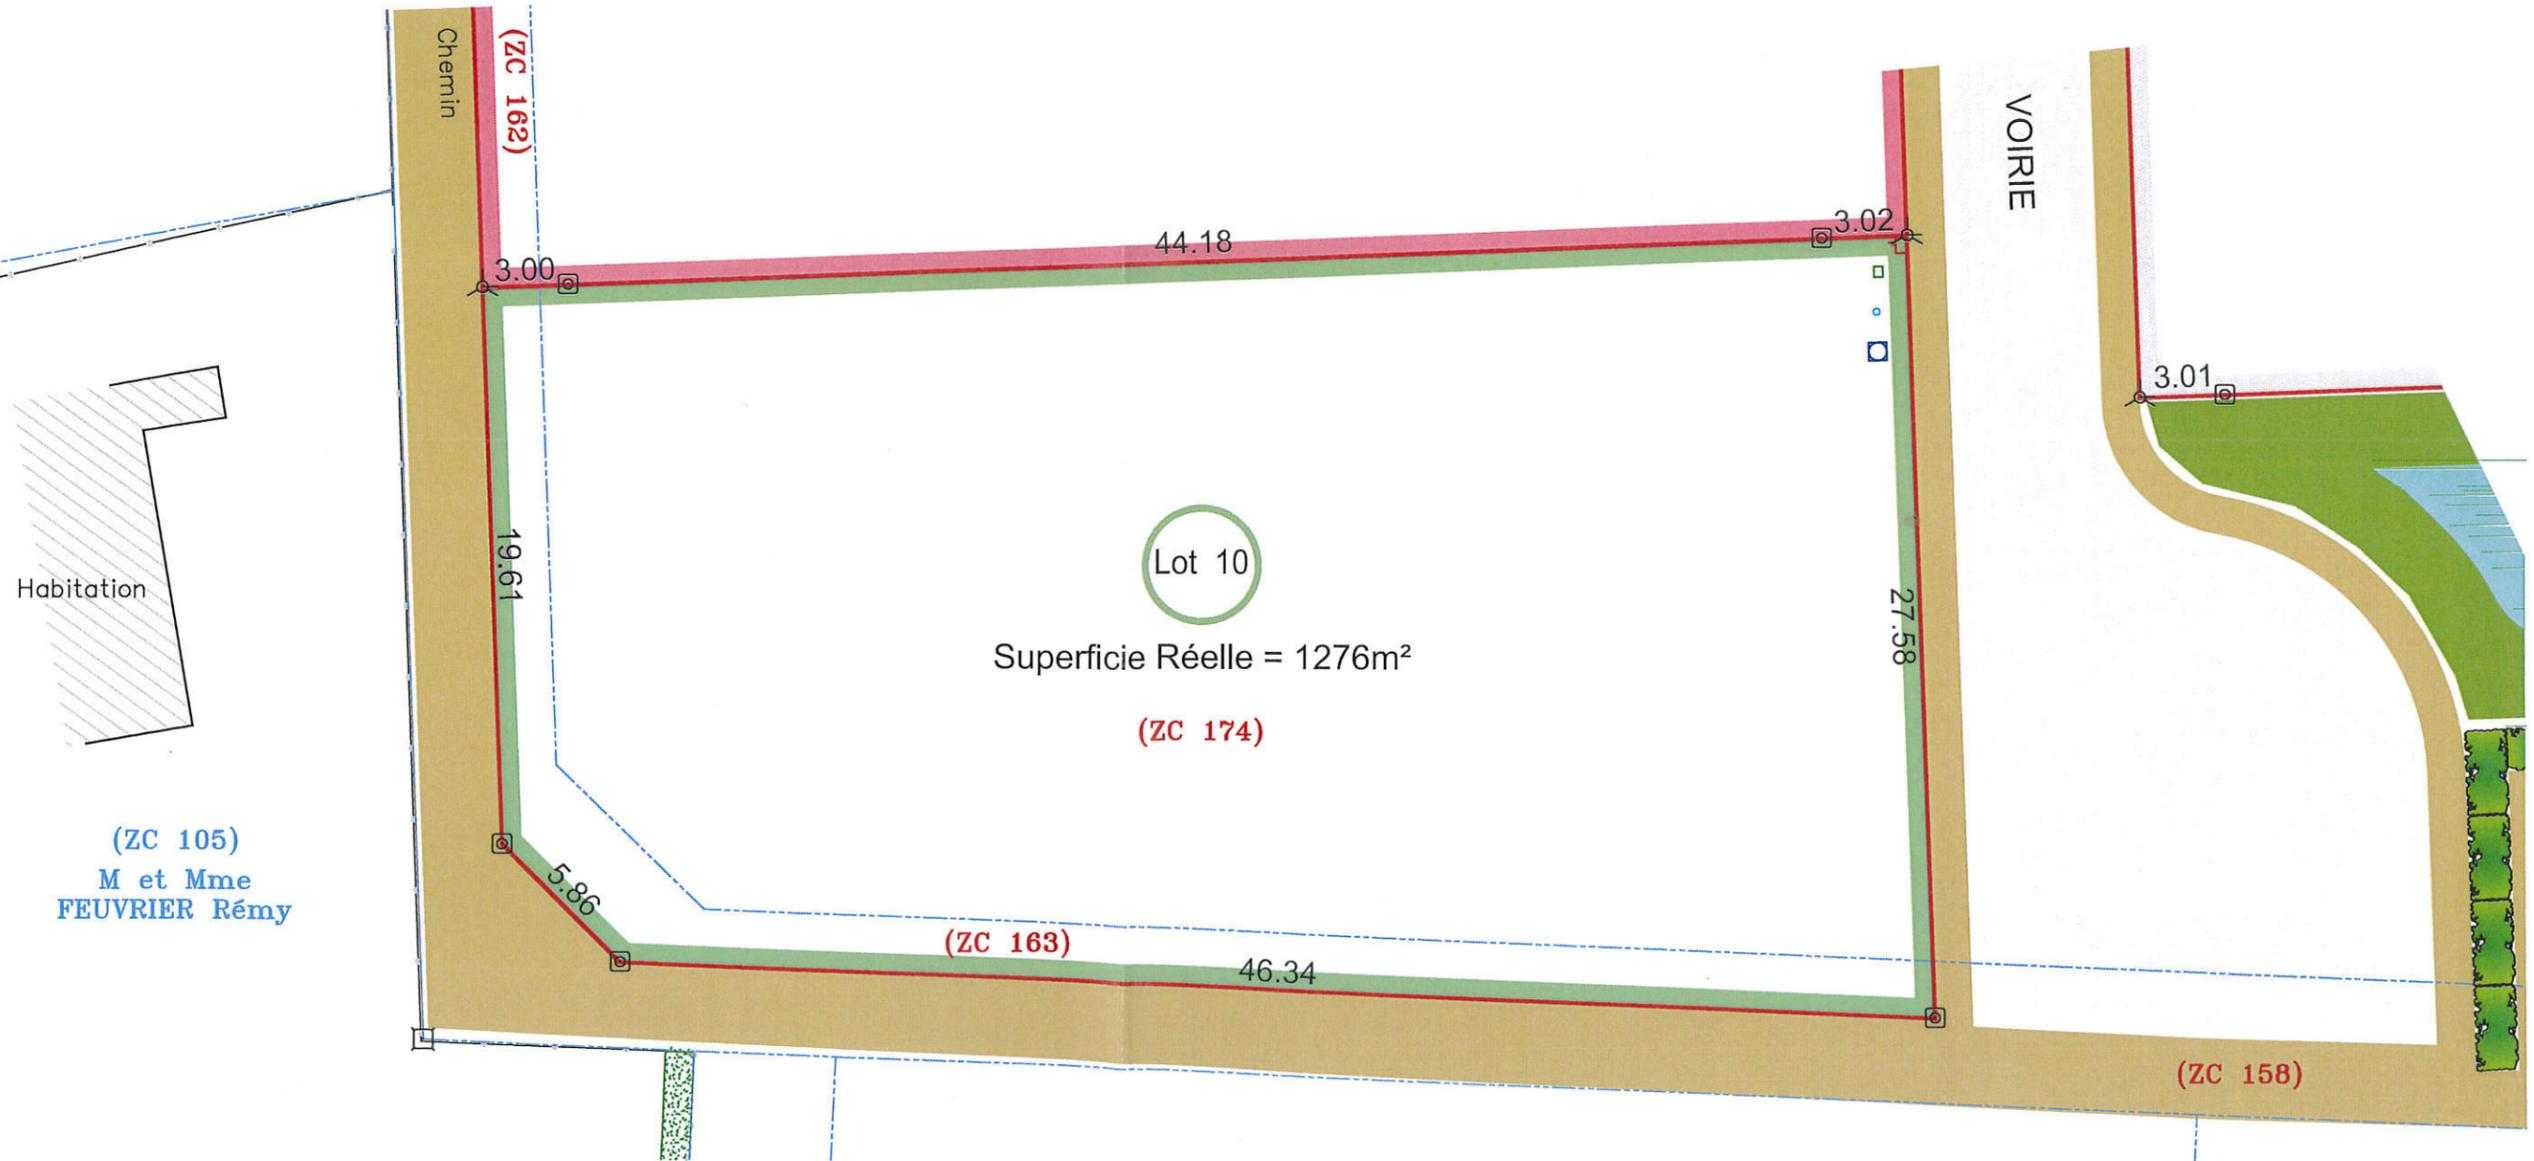

Habitation

(ZC 105)
M et Mme
FEUVRIER Rémy

