

Commune de LACOLLONGE (90)
 Lotissement Communal


PLAN INDIVIDUEL LOT N°6
 Parcelles Section ZC N°159 et 170
 ECHELLE 1/250e



- Légende réseaux :
- Coffret Electrique
 - Regard eaux pluviales
 - Regard télécom
 - Arrivée eau potable

- Légende :
- borne existante
 - nouvelle borne OGE jaune
 - piquet bois

(La position des réseaux a été reportée suivant la plan des travaux projetés établi par le cabinet BEJ en Juin 2018)

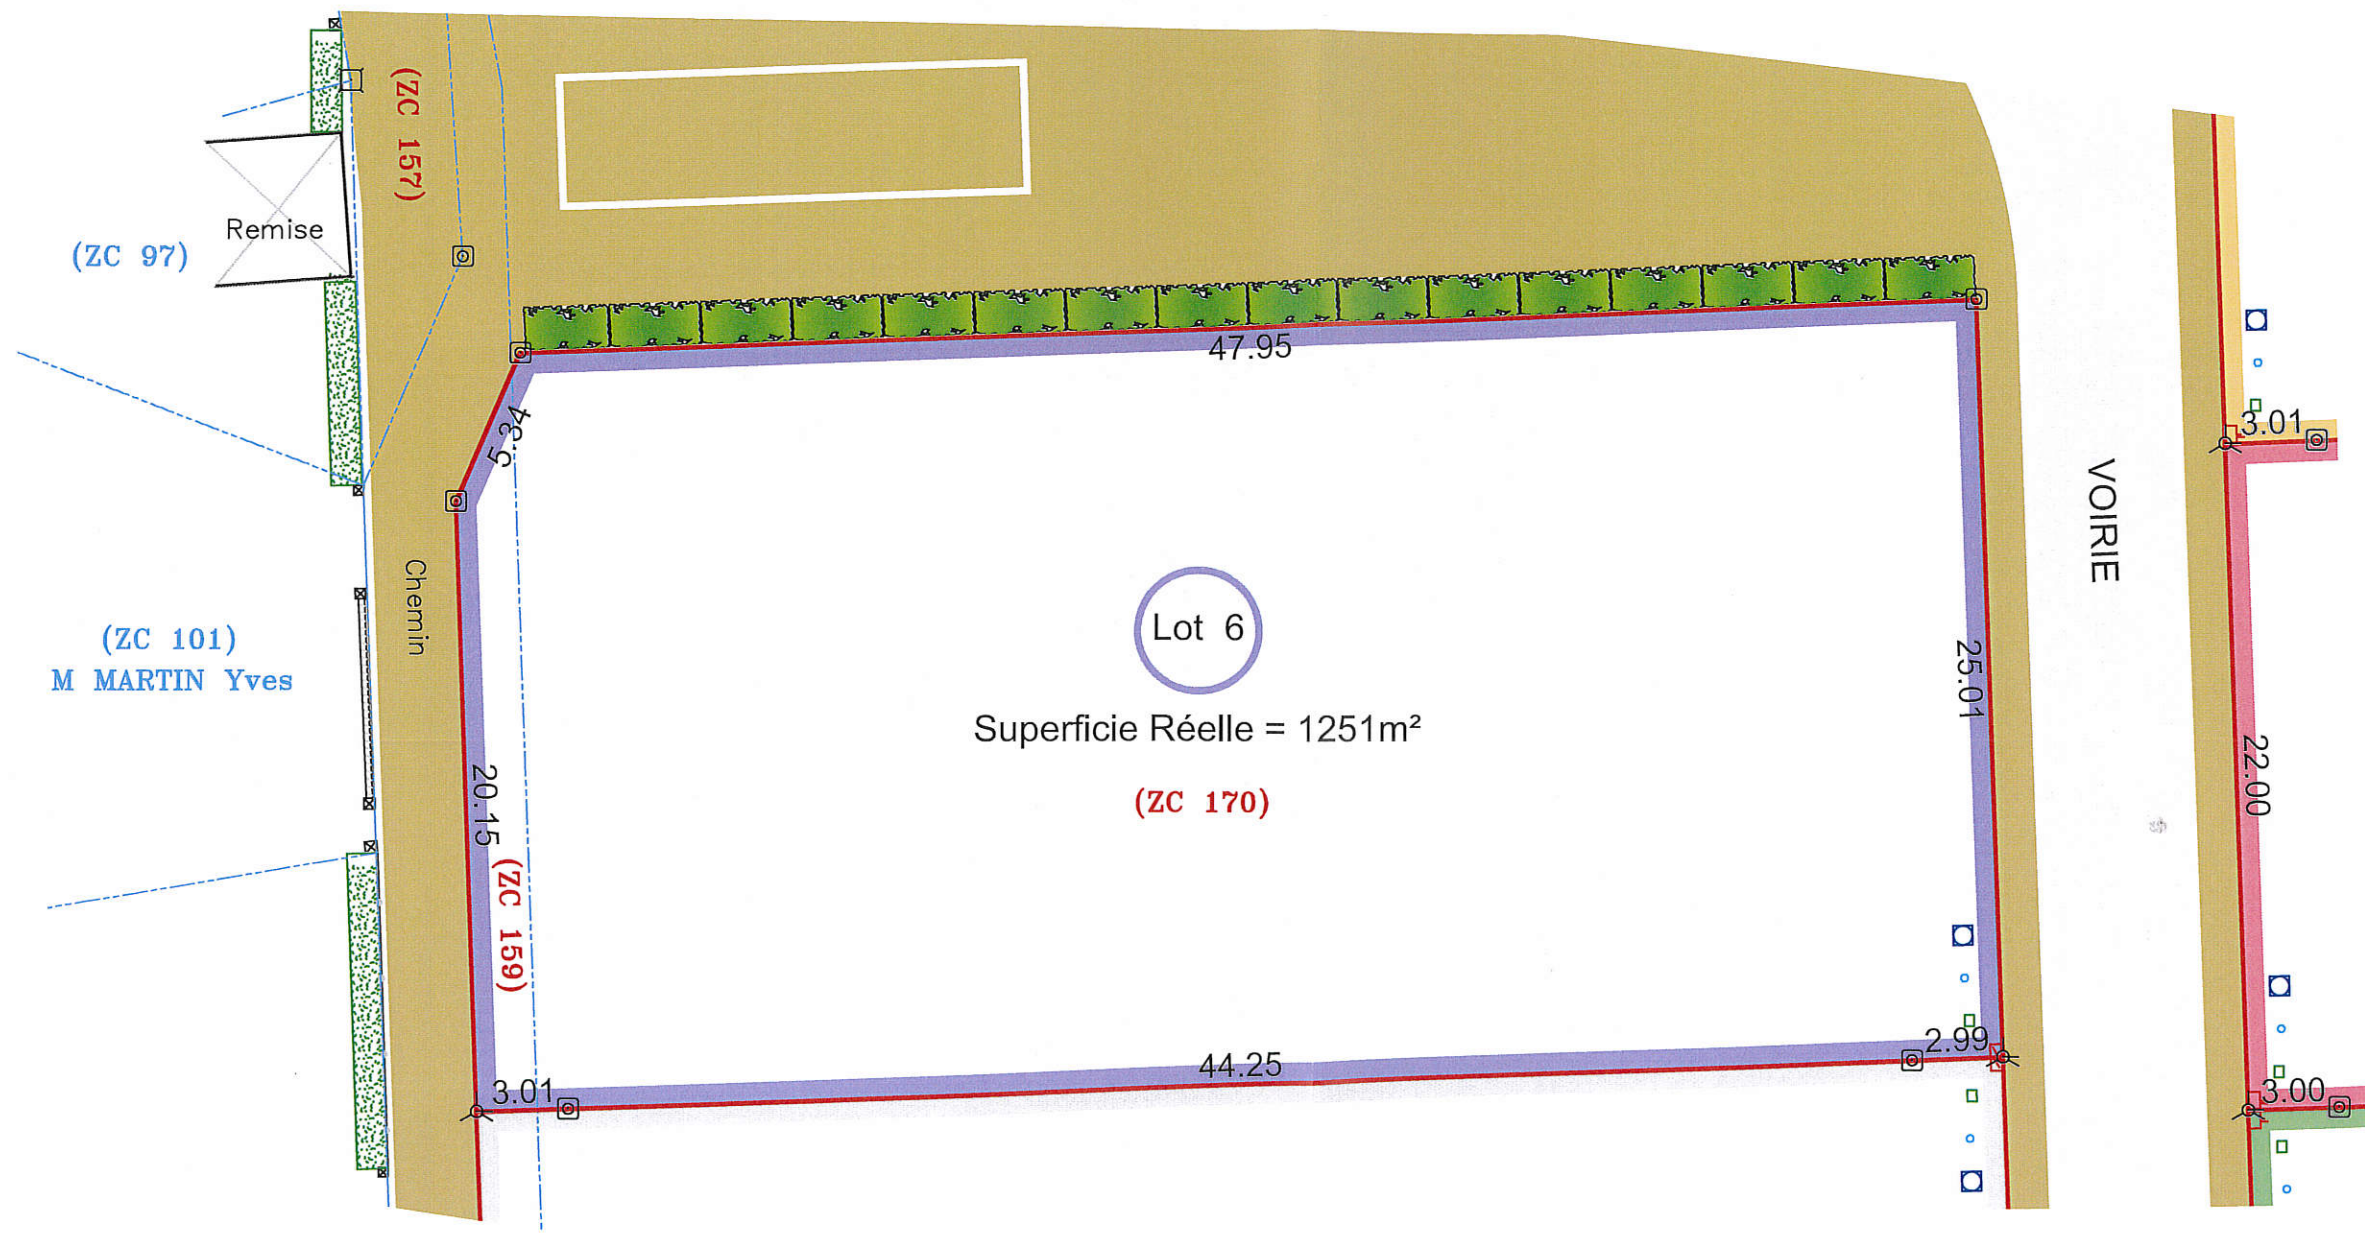

Lot 7

