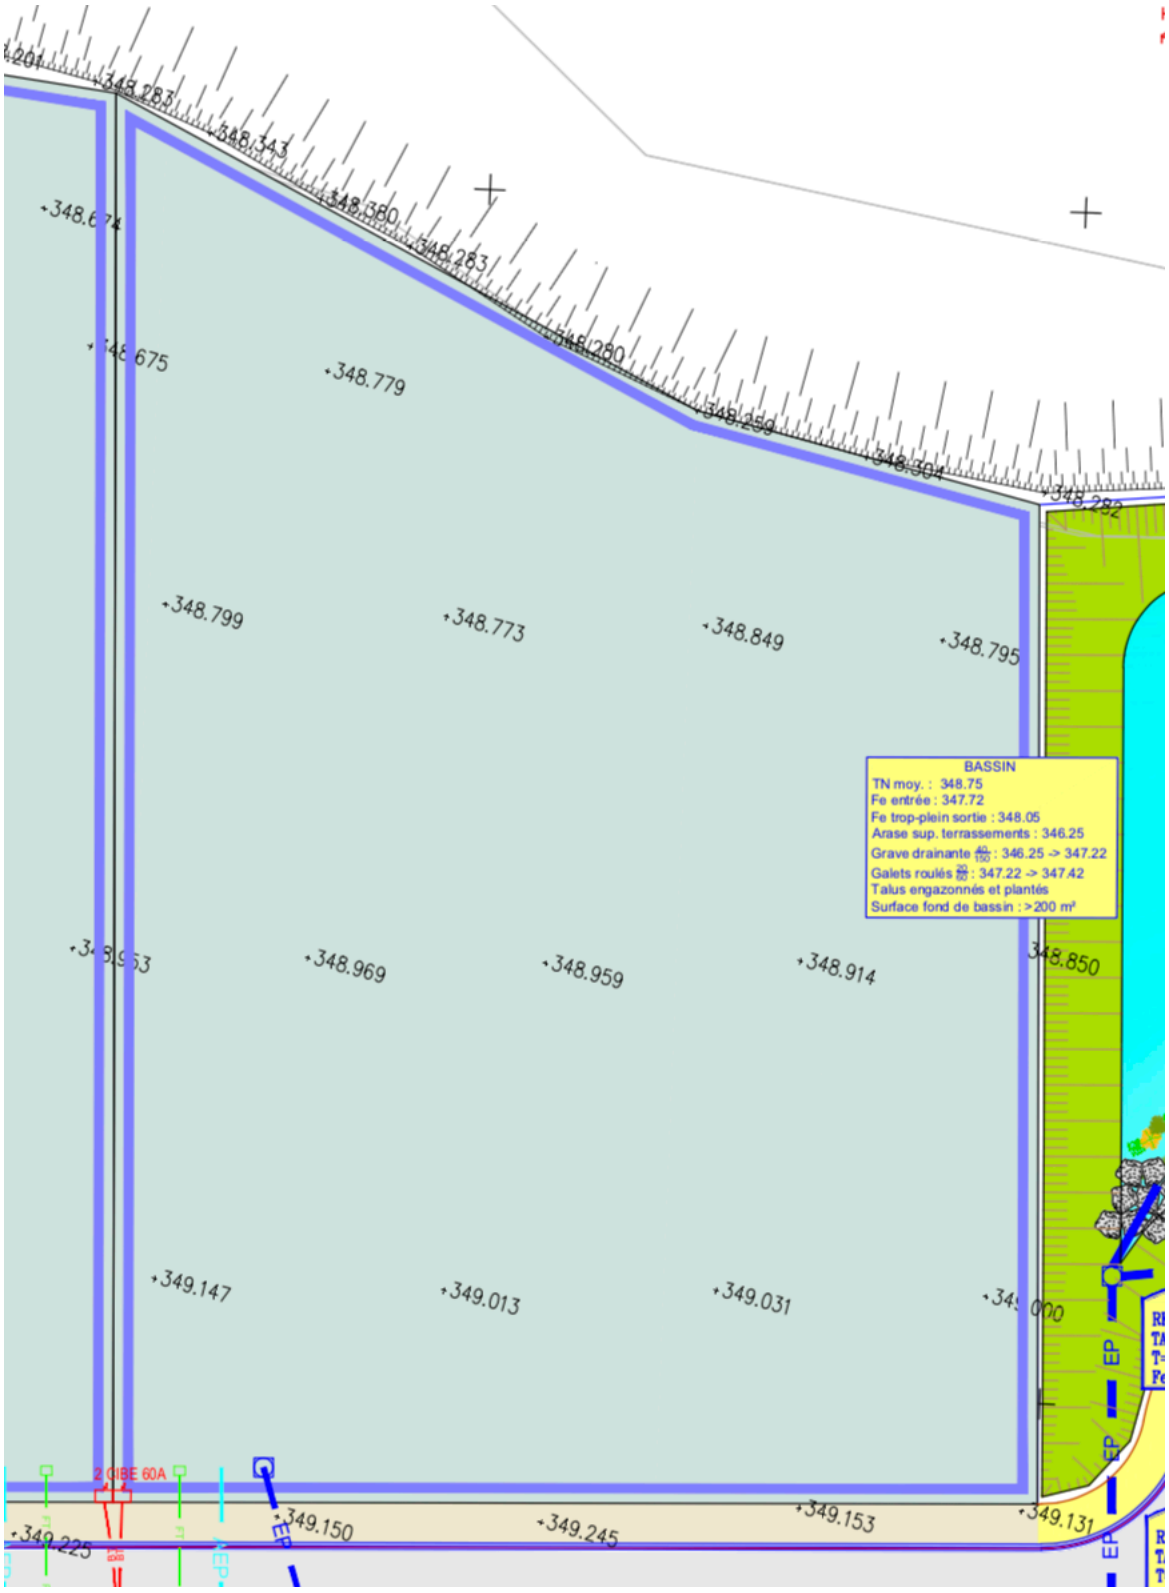
348.675
348.779
348.799
348.773
348.849
348.795
348.969
348.959
348.914
348.850
349.147
349.013
349.031
349.150
349.245
349.153
349.131
BASSIN
TN moy. : 348.75
Fe entrée : 347.72
Fe trop-plein sortie : 348.05
Arase sup. terrassements : 346.25
Grave drainante 0/80 : 346.25 -> 347.22
Galets roulés 80/150 : 347.22 -> 347.42
Talus engazonnés et plantés
Surface fond de bassin : >200 m²
2 GIBE 60A
EP